


Kellergeschoss





Erdgeschoss



Dachgeschoss

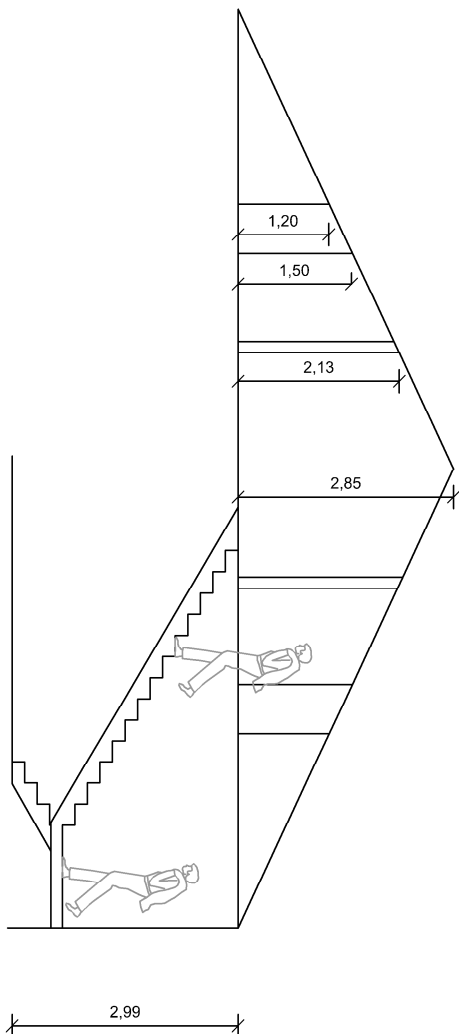

Obergeschoss

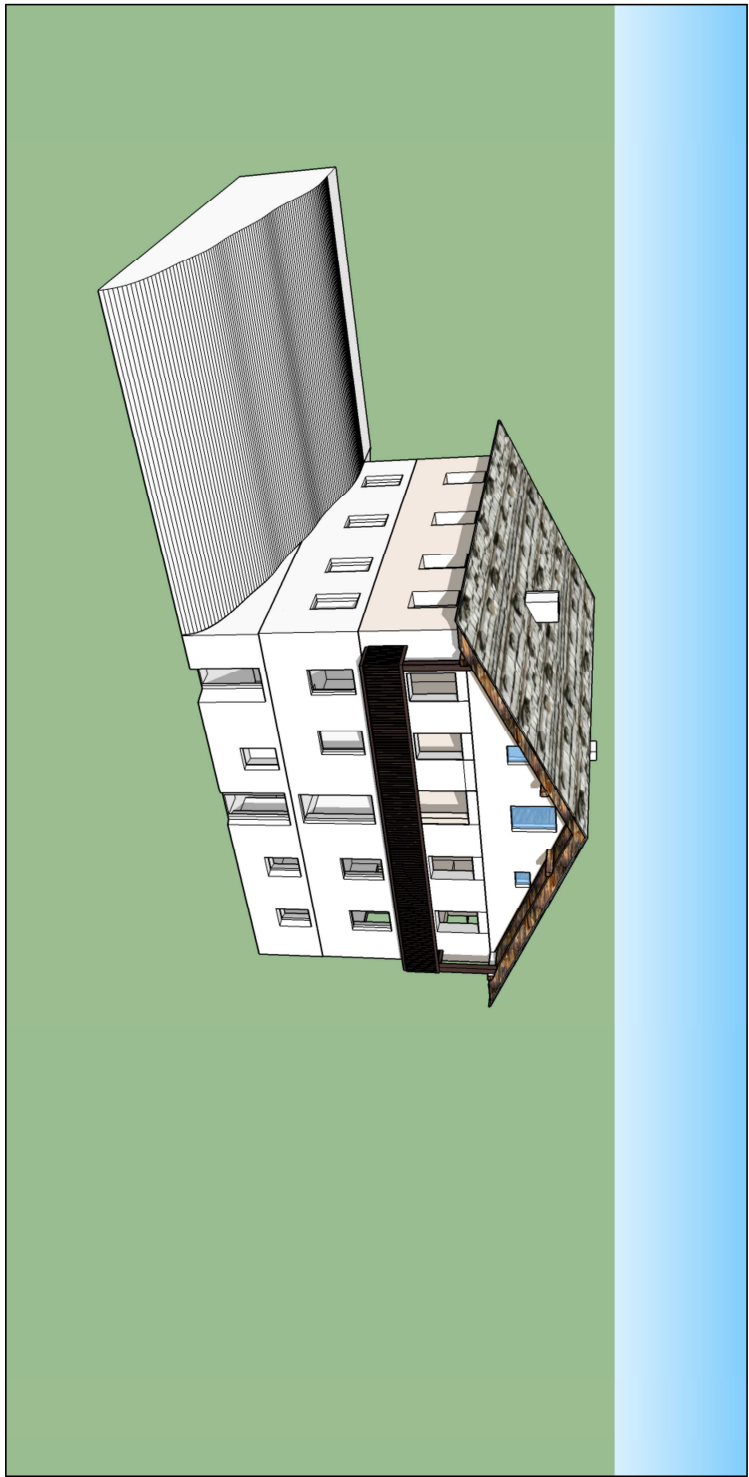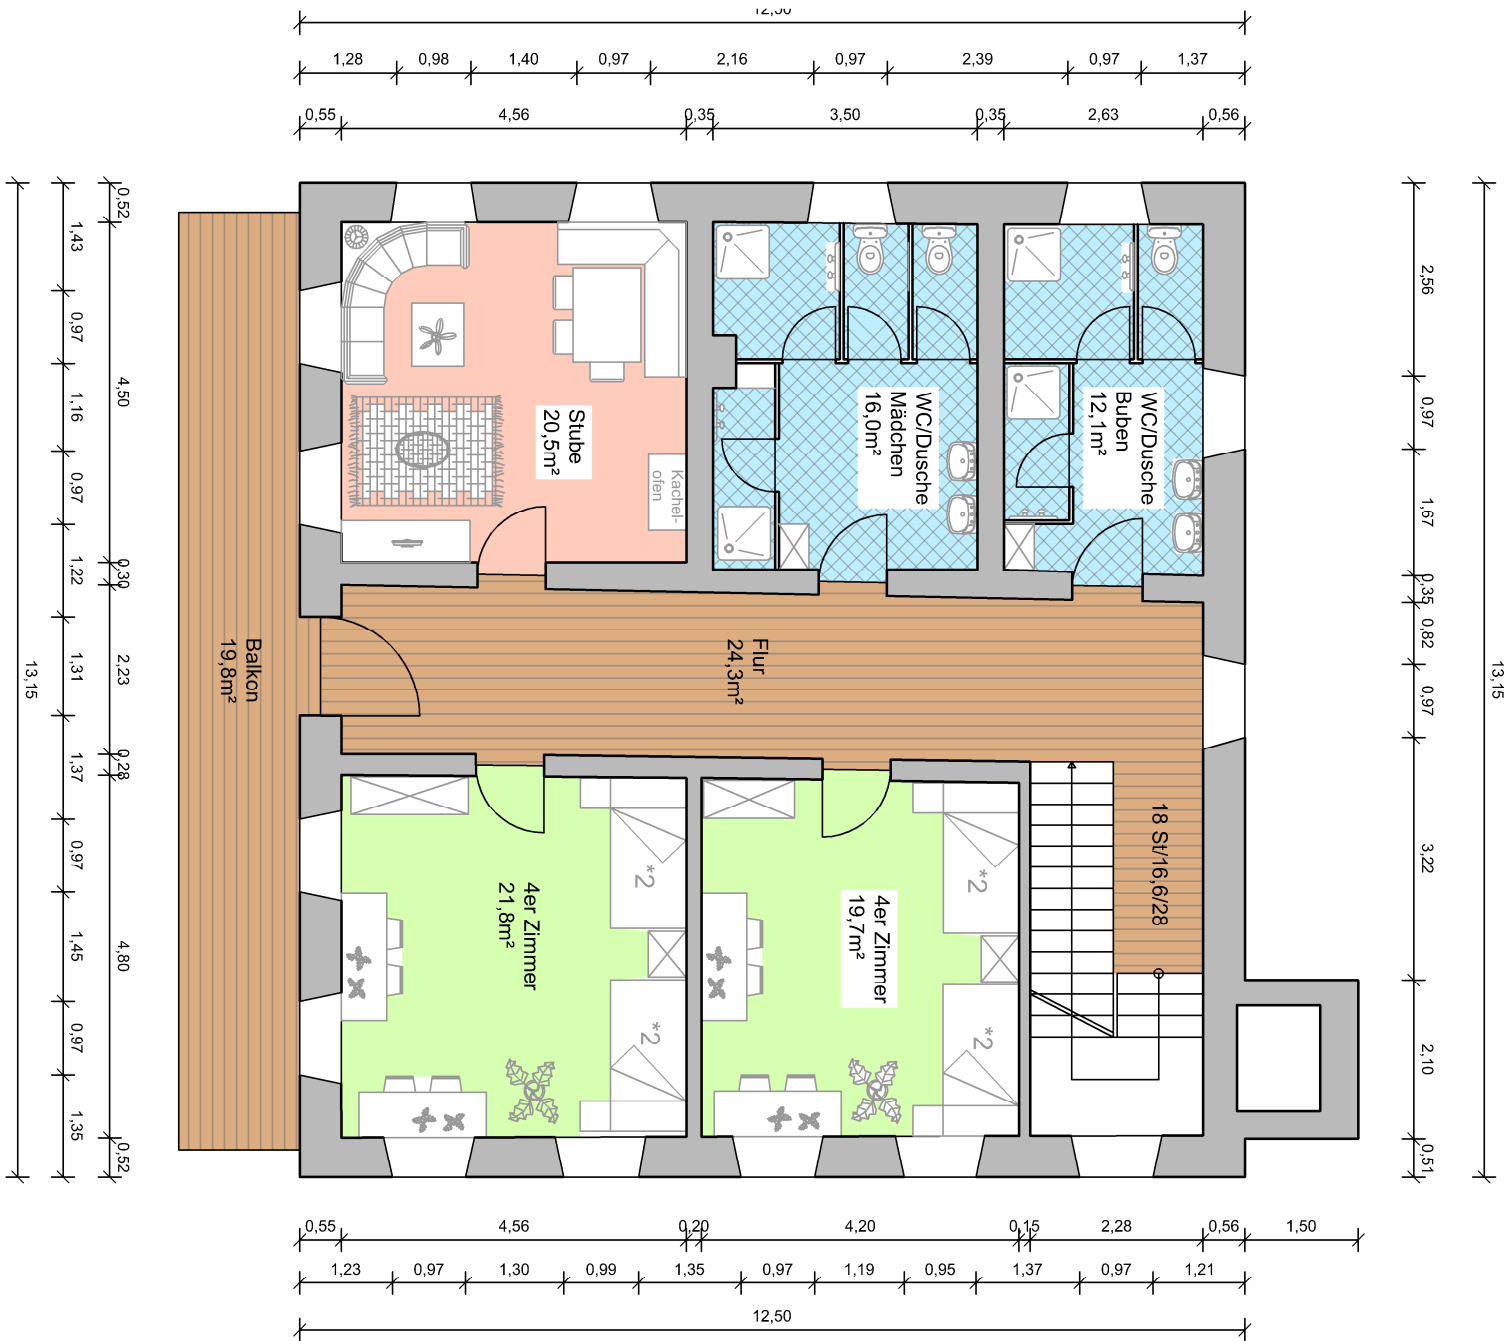

BAUHERR/COMMITTENTE		PROJEKT / PROGETTO		INHALT/CONTENUTO		PROJEKTANT/PROGETTISTA		ÄNDERUNGEN/CAMBIAMENTI	
 TECHNOLOGISCHE FACHHOCHSCHULE "OSKAR VON MILLER" KARL-WOLF-STR. 36 39012 MERAN		PROJEKTVORSCHLAG: SANIERUNG DER DORFSCHULE IN ASCHBACH NEUE RAUMEINTEILUNG		GRUNDRISS M 1:100		KLASSE: 3A BW UNTERRICHTSFACH: PLANUNG UND BAUWESEN FÄCHERÜBERGEIFENDES LERNANGEBOT		0 - ERSTFASSUNG/PRIMA VERSIONE	
UNTERSCHRIFT PROJEKTANT		UNTERSCHRIFT BAUHERR		PLAN NR: I		DATUM/DATA		SCHULJAHR: 2015/2016	